



M.I. MUNICIPALIDAD
DE GUAYAQUIL

DOCUMENTO

Planificación diario

NUMERO DOCUMENTO

CGU1826.DPR.0029.01

PROYECTO

DRAGADO DE PROFUNDIZACIÓN DEL CANAL DE ACCESO A LAS
TERMINALES PORTUARIAS MARITIMAS Y FLUVIALES, PUBLICAS Y PRIVADAS
DE GUAYAQUIL, INCLUYENDO SU MANTENIMIENTO Y OPERACIÓN

FECHA DE EMISIÓN

22/02/2019

Indicación de diseño unicamente para referencia

CANAL DE GUAYAQUIL






CGU S.A.


SEMANA
2019 semana 8

FECHA
Sabado 23 febrero


OBSERVACIONES
La draga de corte haciendo
mantenimiento en fondeadero.

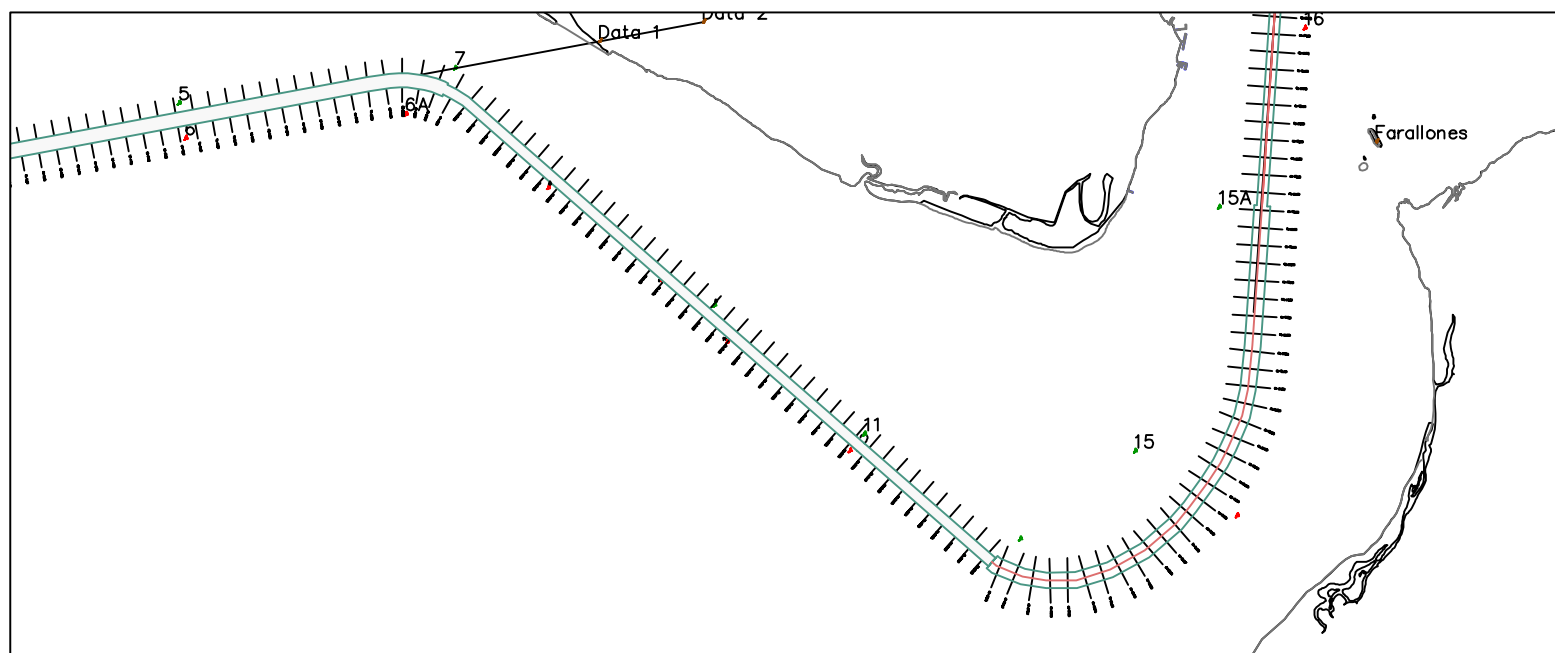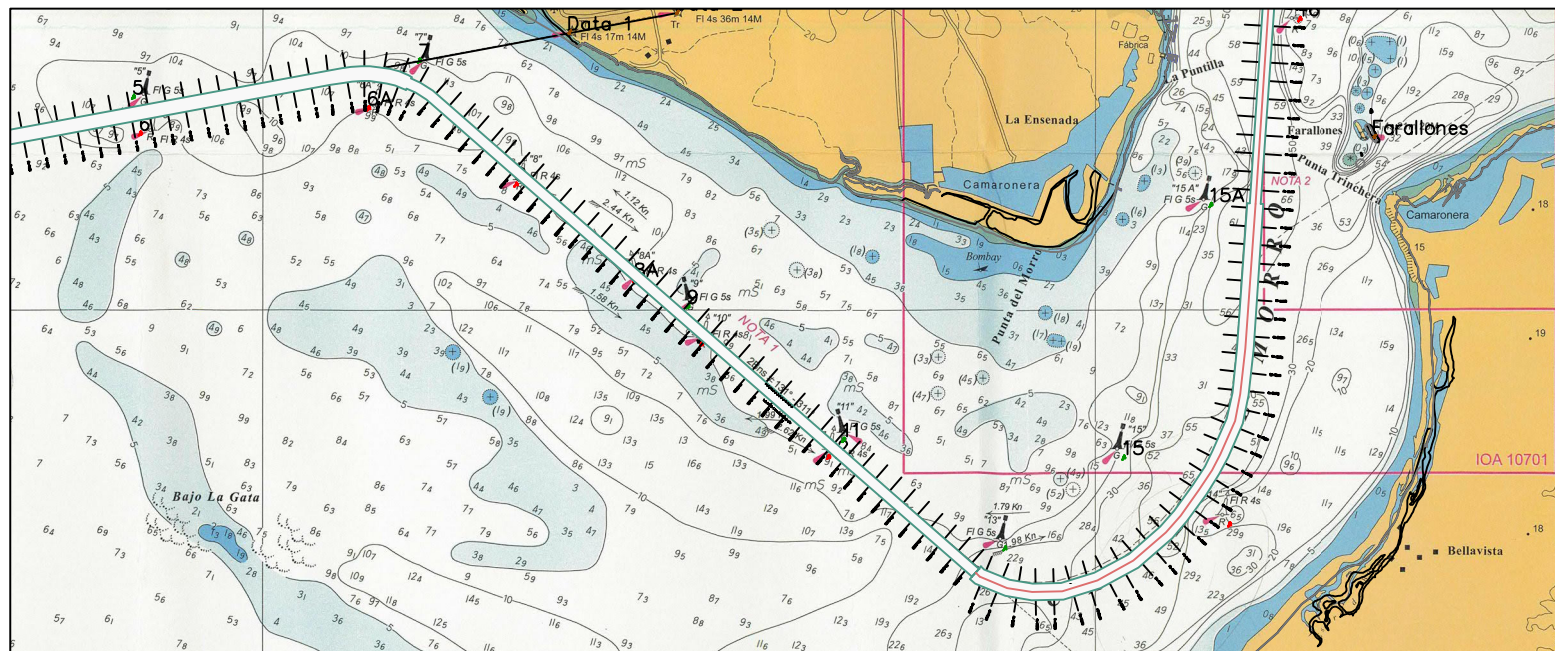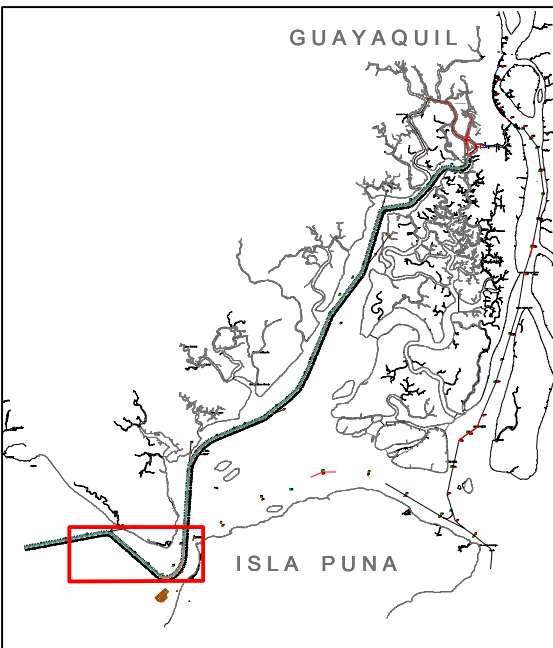

DRAGA DE CORTE

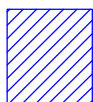

Zona de trabajo de la draga
de corte - CSD

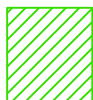

Indicación de las anclas de la
dragage de corte