



M.I. MUNICIPALIDAD DE GUAYAQUIL

DOCUMENTO

Planificación diario

NUMERO DOCUMENTO

CGU1826.DPR.0049.01

PROYECTO

DRAGADO DE PROFUNDIZACIÓN DEL CANAL DE ACCESO A LAS TERMINALES PORTUARIAS MARITIMAS Y FLUVIALES, PUBLICAS Y PRIVADAS DE GUAYAQUIL, INCLUYENDO SU MANTENIMIENTO Y OPERACIÓN

FECHA DE EMISIÓN

14/03/2019

Indicación de diseño unicamente para referencia

CANAL DE GUAYAQUIL






CGU S.A.


SEMANA
2019 semana 11

FECHA
Viernes 15 marzo


OBSERVACIONES
La draga de corte en Zona de Fondo debido a condiciones climaticas aversas y mantenimiento general.

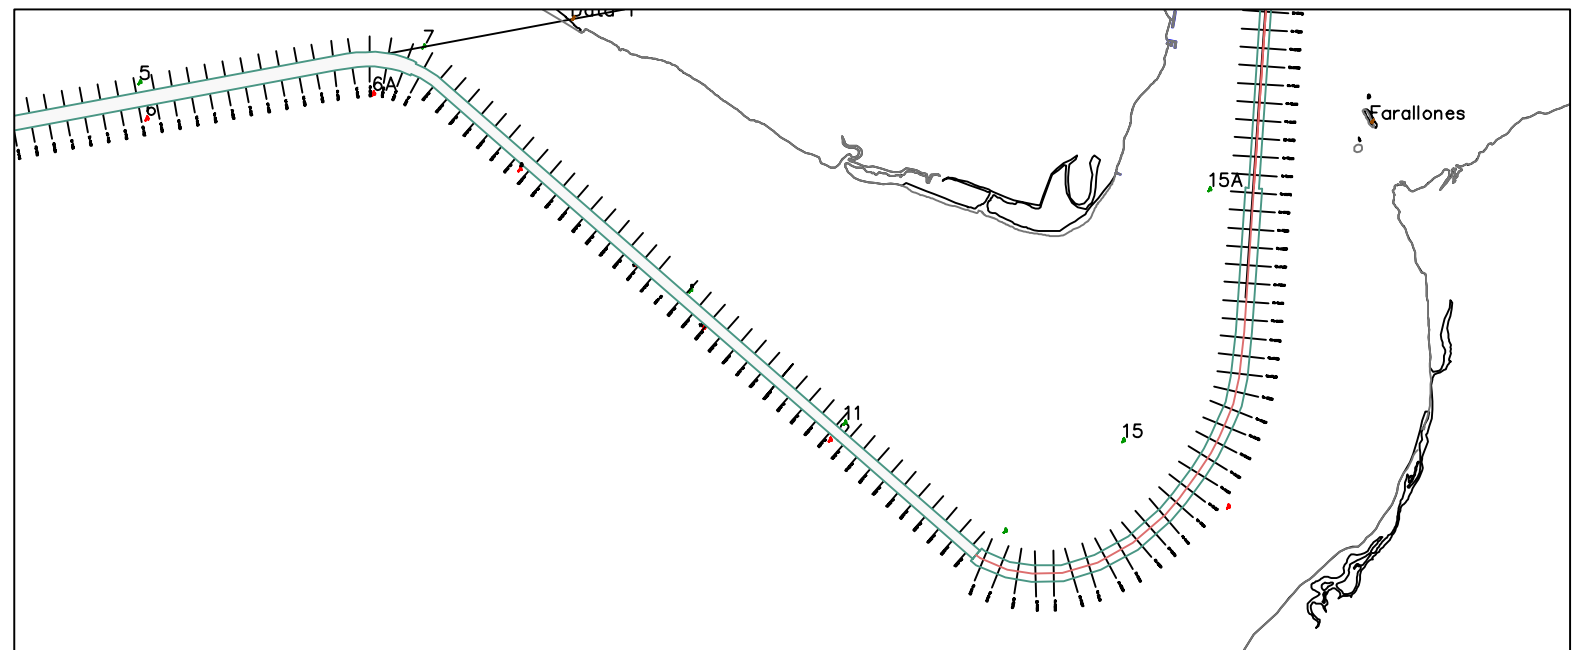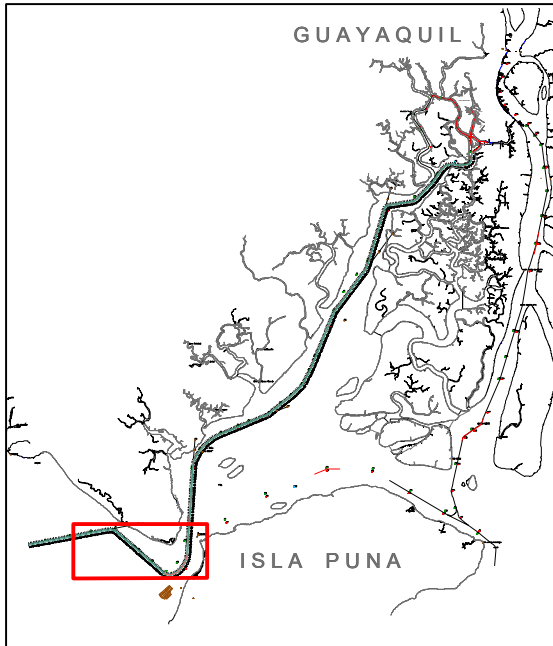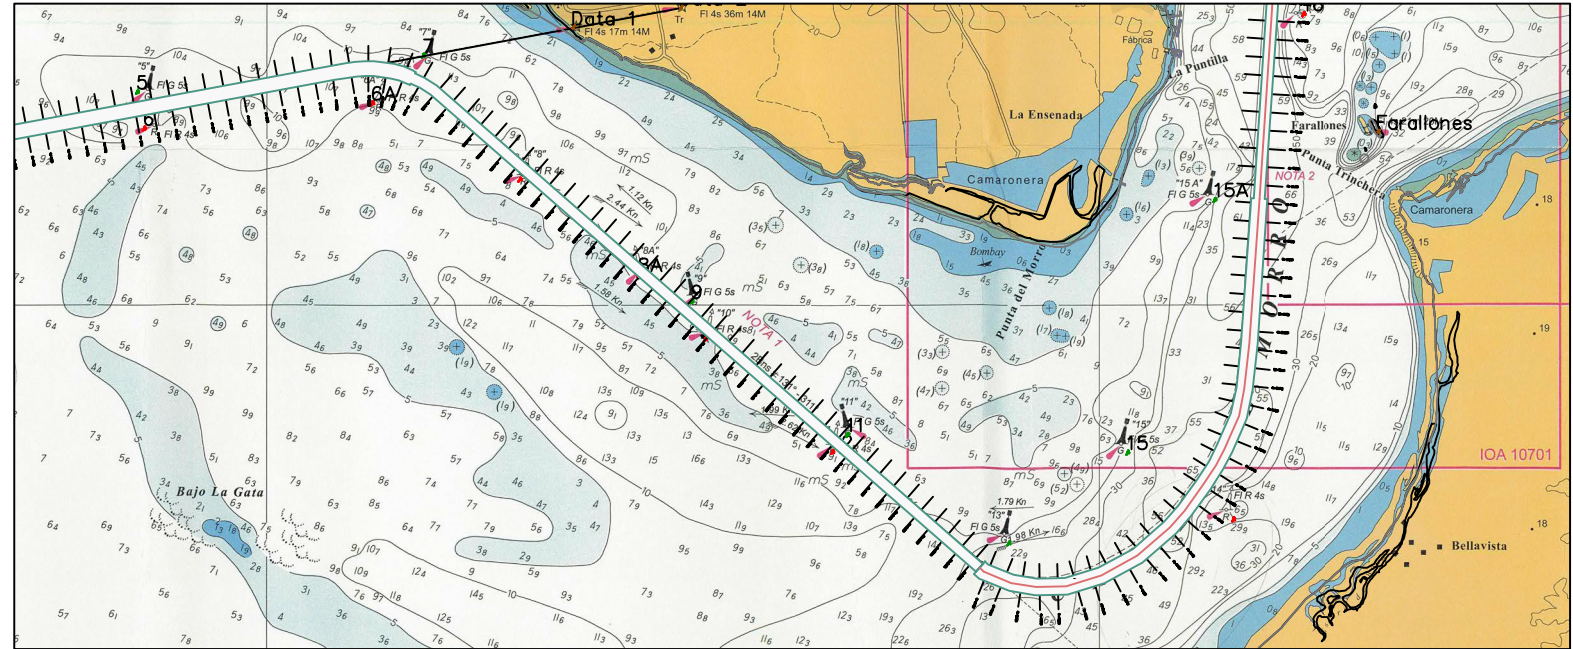

DRAGA DE CORTE

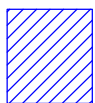

Zona de trabajo de la draga de corte - CSD

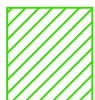

Indicación de las anclas de la draga de corte